


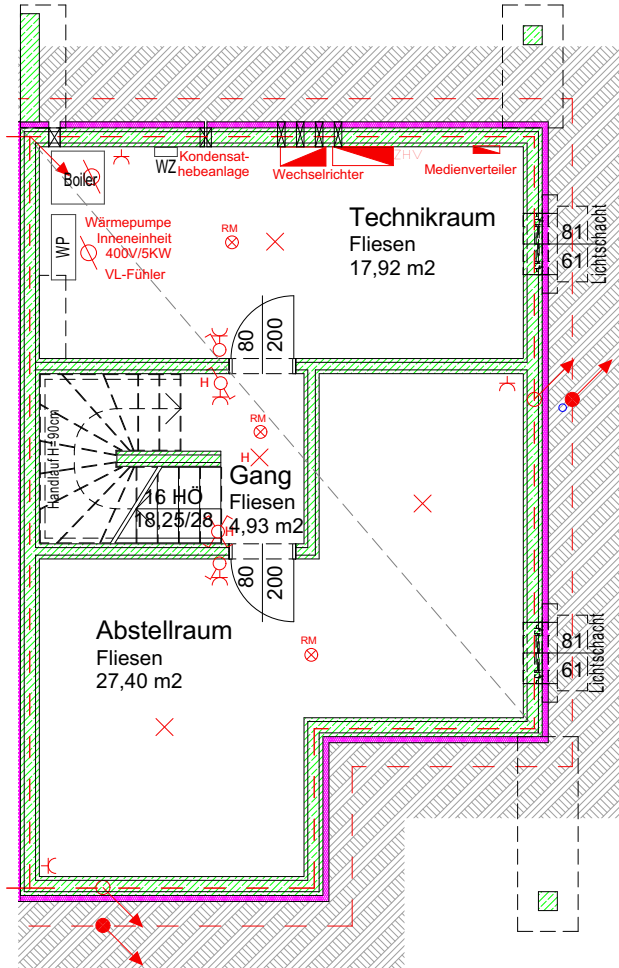
























# MIETERPLAN

(Elektroinstallationsplan)



## Legende:

-  Leerdose
-  Rauchmelder
-  Bewegungsmelder
-  Klingeltaster
-  SAT-Anschlussdose
-  Wandlichtauslass
-  Deckenlichtauslass
-  Potentialausgleich Badewanne
-  Ausschalter
-  Serienschalter
-  Wechselschalter
-  Kreuzschalter
-  Taster
-  E-Herd Anschlussdose
-  Schuko 1-fach Steckdose
-  Schuko 1-fach Steckdose mit Klappdeckel
-  Schuko 2-fach Steckdose waagrecht
-  Schuko 2-fach Steckdose senkrecht
-  Schuko 3-fach Steckdose waagrecht
-  Fußbodenheizverteiler Wohnungsstation
-  Elektro Verteiler
-  Limodor
-  Schalter Jalousie
-  Jalousie Motor
-  Klimaanlage

**ANMERKUNG:**  
 Geringfügige Änderungen der Wohnnutzfläche im Zuge der Ausführung möglich.  
 Die dargestellte Möblierung ist lediglich als Einrichtungsvorschlag zu verstehen.  
 Für Einrichtung Naturmaße nehmen!  
 Änderungen vorbehalten

Haus 8 - KG

**SGP Wohnbau** 

Projekt  
Reihenhausanlage St. Pölten  
Hart / 9 Wohneinheiten

Planinhalt  
Haus 8 - KG

Plannummer  
525

Datum  
22.08.2022

Gezeichnet  
BD/AK

Massstab  
1:100



**ARCHITEKT MAG. ARCH. THOMAS TAUBER**

STAATLICH BEFUGTER UND BEEIDETER ZIVILTECHNIKER


3500 KREMS, UTZSTRASSE 11  
www.arch-tauber.at









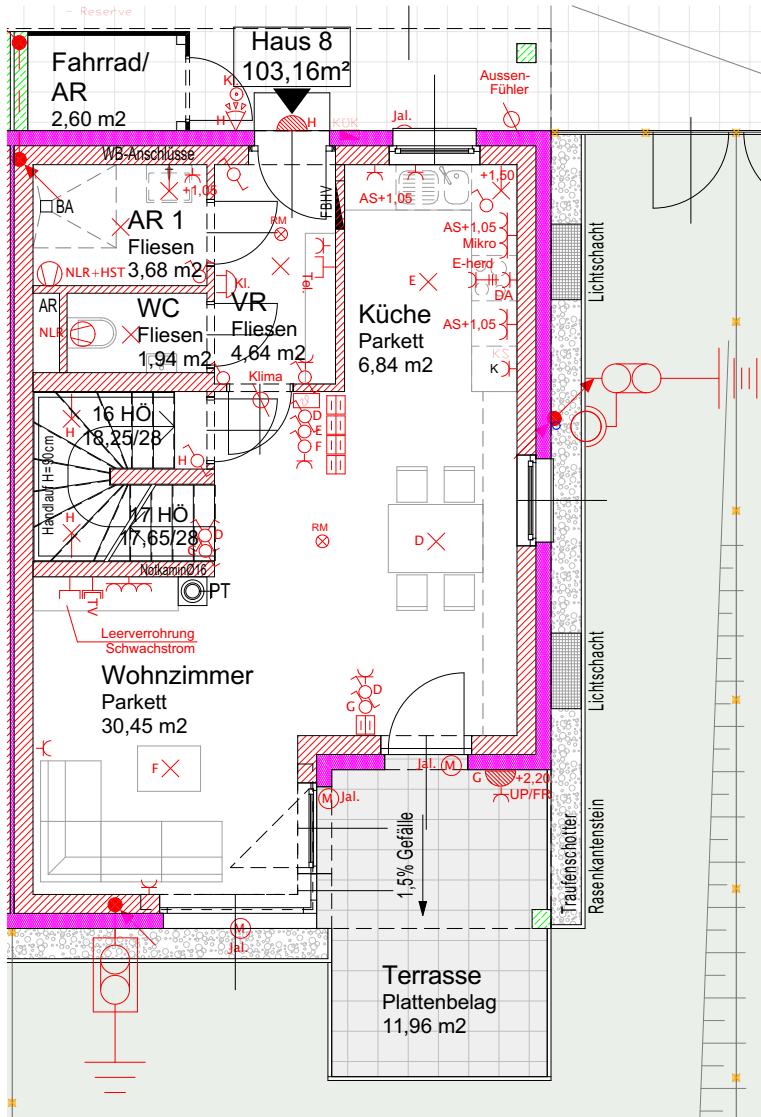
















TEL.: 02732/74647, FAX: 02732/74647-33  
office@arch-tauber.at

# MIETERPLAN

(Elektroinstallationsplan)

## Legende:



-  Leerdose
-  Rauchmelder
-  Bewegungsmelder
-  Klingeltaster
-  SAT-Anschlussdose
-  Wandlichtauslass
-  Deckenlichtauslass
-  Potentialausgleich Badewanne
-  Ausschalter
-  Serienschalter
-  Wechselschalter
-  Kreuzschalter
-  Taster
-  E-Herd Anschlussdose
-  Schuko 1-fach Steckdose
-  Schuko 1-fach Steckdose mit Klappdeckel
-  Schuko 2-fach Steckdose waagrecht
-  Schuko 2-fach Steckdose senkrecht
-  Schuko 3-fach Steckdose waagrecht
-  Fußbodenheizverteiler Wohnungstation
-  Elektro Verteiler
-  Limodor
-  Schalter Jalousie
-  Jalousie Motor
-  Klimaanlage

**ANMERKUNG:**  
Geringfügige Änderungen der Wohnnutzfläche im Zuge der Ausführung möglich.  
Die dargestellte Möblierung ist lediglich als Einrichtungsvorschlag zu verstehen.  
Für Einrichtung Naturmaße nehmen!  
Änderungen vorbehalten

Haus 8 - EG

**SGP Wohnbau**

Projekt  
Reihenhausanlage St. Pölten  
Hart / 9 Wohneinheiten

Planinhalt  
Haus 8 - EG

Plannummer  
525

Datum  
22.08.2022

Gezeichnet  
BD/AK

Masstab  
1:100




**ARCHITEKT MAG. ARCH. THOMAS TAUBER**  
STAATLICH BEFUGTER UND BEEIDETER ZIVILTECHNIKER

3500 KREMS, UTZSTRASSE 11  
www.arch-tauber.at







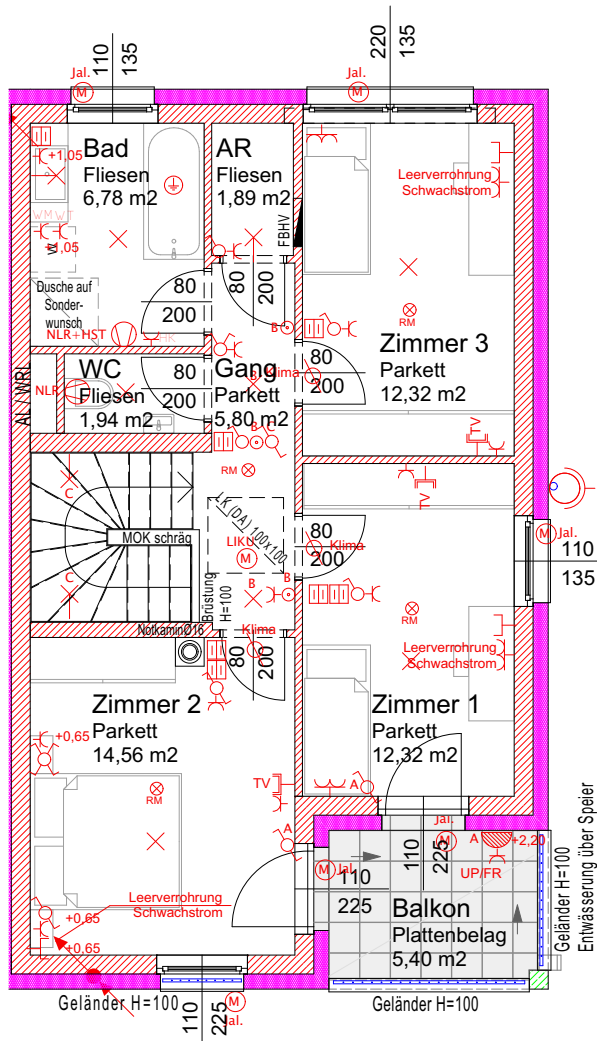


















TEL.: 02732/74647, FAX: 02732/74647-33  
office@arch-tauber.at

# MIETERPLAN

(Elektroinstallationsplan)



## Legende:

-  Leerdose
-  Rauchmelder
-  Bewegungsmelder
-  Klingeltaster
-  SAT-Anschlussdose
-  Wandlichtauslass
-  Deckenlichtauslass
-  Potentialausgleich Badewanne
-  Ausschalter
-  Serienschalter
-  Wechselschalter
-  Kreuzschalter
-  Taster
-  E-Herd Anschlussdose
-  Schuko 1-fach Steckdose
-  Schuko 1-fach Steckdose mit Klappdeckel
-  Schuko 2-fach Steckdose waagrecht
-  Schuko 2-fach Steckdose senkrecht
-  Schuko 3-fach Steckdose waagrecht
-  Fußbodenheizverteiler Wohnungstation
-  Elektro Verteiler
-  Limodor
-  Schalter Jalousie
-  Jalousie Motor
-  Klimaanlage

Haus 8 - OG

**SGP Wohnbau**

**ANMERKUNG:**  
Geringfügige Änderungen der Wohnnutzfläche im Zuge der Ausführung möglich.  
Die dargestellte Möblierung ist lediglich als Einrichtungsvorschlag zu verstehen.  
Für Einrichtung Naturmaße nehmen!  
Änderungen vorbehalten

Projekt  
Reihenhausanlage St. Pölten  
Hart / 9 Wohneinheiten

Planinhalt  
Haus 8 - OG

Plannummer  
525

Datum  
22.08.2022

Gezeichnet  
BD/AK

Massstab  
1:100




**ARCHITEKT MAG. ARCH. THOMAS TAUBER**  
STAATLICH BEFUGTER UND BEEIDETER ZIVILTECHNIKER

3500 KREMS, UTZSTRASSE 11  
www.arch-tauber.at







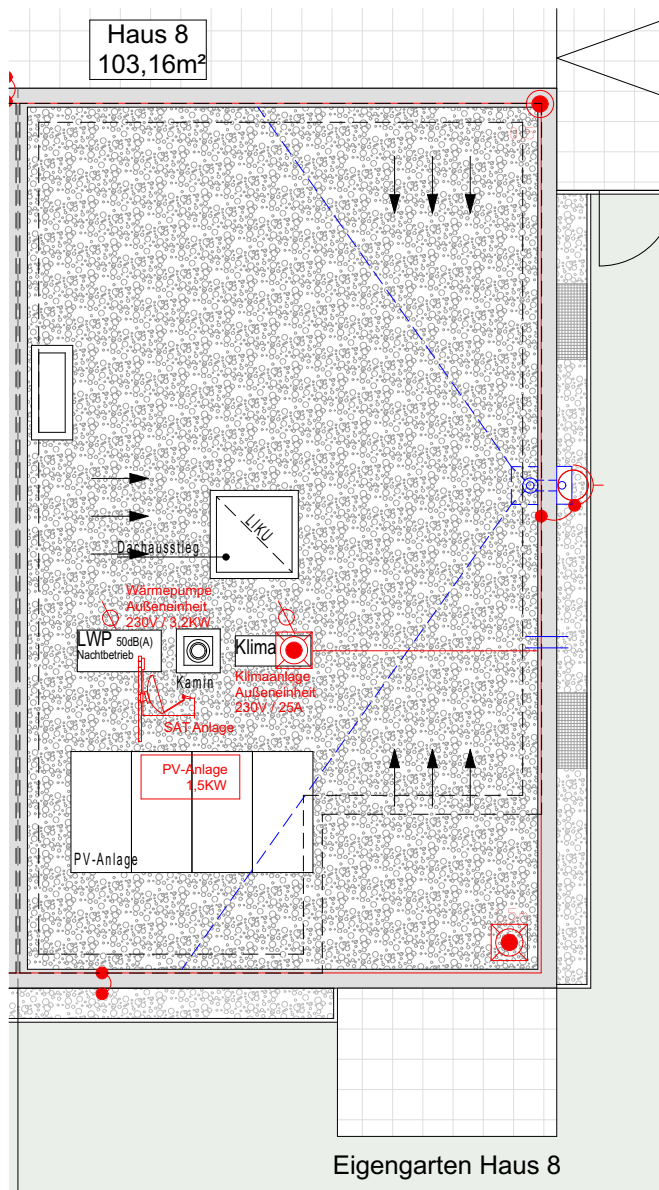


















TEL.: 02732/74647, FAX: 02732/74647-33  
office@arch-tauber.at

# MIETERPLAN

(Elektroinstallationsplan)



## Legende:

-  Leerdose
-  Rauchmelder
-  Bewegungsmelder
-  Klingeltaster
-  SAT-Anschlussdose
-  Wandlichtauslass
-  Deckenlichtauslass
-  Potentialausgleich Badewanne
-  Ausschalter
-  Serienschalter
-  Wechselschalter
-  Kreuzschalter
-  Taster
-  E-Herd Anschlussdose
-  Schuko 1-fach Steckdose
-  Schuko 1-fach Steckdose mit Klappdeckel
-  Schuko 2-fach Steckdose waagrecht
-  Schuko 2-fach Steckdose senkrecht
-  Schuko 3-fach Steckdose waagrecht
-  Fußbodenheizverteiler Wohnungstation
-  Elektro Verteiler
-  Limodor
-  Schalter Jalousie
-  Jal. M Jalousie Motor
-  Klimaanlage

Haus 8 - DD

**SGP Wohnbau**

**ANMERKUNG:**  
Geringfügige Änderungen der Wohnnutzfläche im Zuge der Ausführung möglich.  
Die dargestellte Möblierung ist lediglich als Einrichtungsvorschlag zu verstehen.  
Für Einrichtung Naturmaße nehmen!  
Änderungen vorbehalten

Projekt  
Reihenhausanlage St. Pölten  
Hart / 9 Wohneinheiten

Planinhalt  
Haus 8 - DD

Plannummer  
525

Datum  
22.08.2022

Gezeichnet  
BD/AK

Masstab  
1:100



**ARCHITEKT MAG. ARCH. THOMAS TAUBER**

STAATLICH BEFUGTER UND BEEIDETER ZIVILTECHNIKER

3500 KREMS, UTZSTRASSE 11  
www.arch-tauber.at

TEL.: 02732/74647, FAX: 02732/74647-33  
office@arch-tauber.at