


MIETERPLAN

(Elektroinstallationsplan)

Legende:

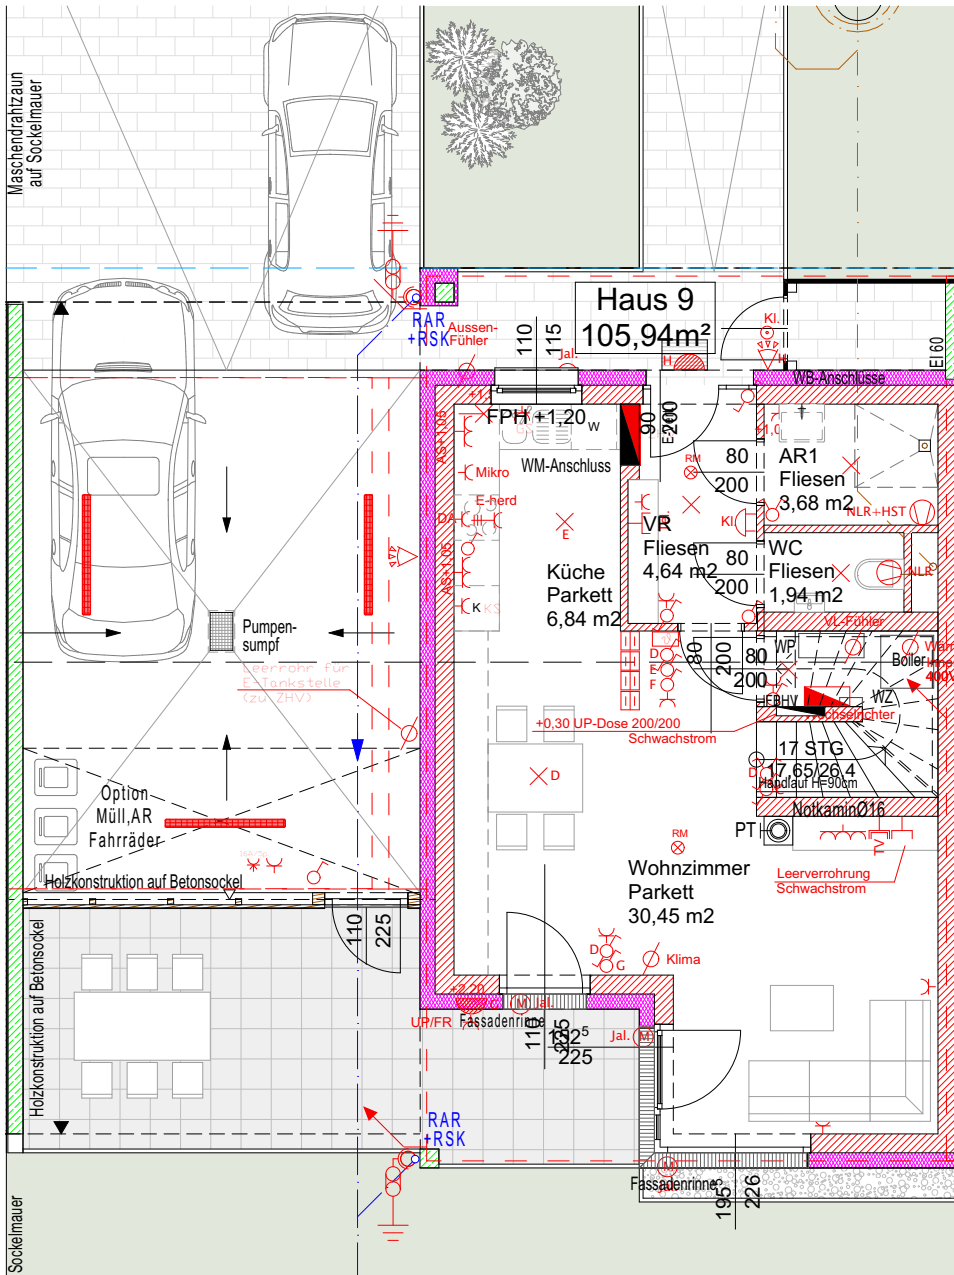

- Leerdose
- Rauchmelder
- Bewegungsmelder
- Klingeltaster
- SAT-Anschlussdose
- Wandlichtauslass
- Deckenlichtauslass
- Potentialausgleich Badewanne
- Ausschalter
- Serienschalter
- Wechselschalter
- Kreuzschalter
- Taster
- E-Herd Anschlussdose
- Schuko 1-fach Steckdose
- Schuko 1-fach Steckdose mit Klappdeckel
- Schuko 2-fach Steckdose waagrecht
- Schuko 2-fach Steckdose senkrecht
- Schuko 3-fach Steckdose waagrecht
- Fußbodenheizverteiler Wohnungsstation
- Elektro Verteiler
- Limodor
- Schalter Jalousie
- Jalousie Motor
- Klimaanlage

ANMERKUNG:
Geringfügige Änderungen der Wohnnutzfläche im Zuge der Ausführung möglich.
Die dargestellte Möblierung ist lediglich als Einrichtungsvorschlag zu verstehen.
Für Einrichtung Naturmaße nehmen!
Änderungen vorbehalten

Haus 9 - EG

SGP Wohnbau

Projekt
ANGERN Doppelhäuser / 12
Wohneinheiten

Planinhalt
Haus 9 - EG

Plannummer
677

Datum
14.02.2022

Gezeichnet
BD

Massstab
1:100



ARCHITEKT MAG. ARCH. THOMAS TAUBER


STAATLICH BEFUGTER UND BEEIDETER ZIVILTECHNIKER

3500 KREMS, UTZSTRASSE 11
www.arch-tauber.at







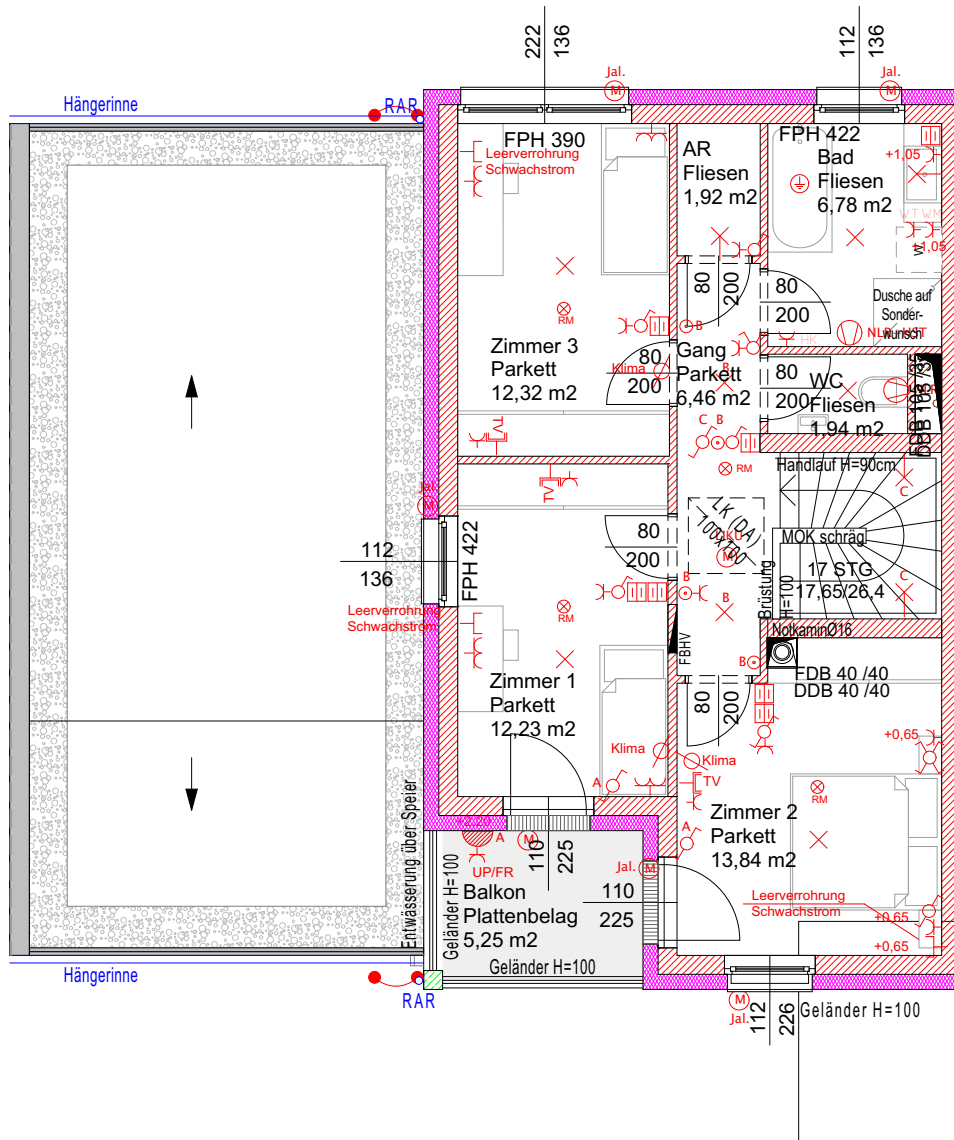


















TEL.: 02732/74647, FAX: 02732/74647-33
office@arch-tauber.at

MIETERPLAN

(Elektroinstallationsplan)



Legende:

 -  Leerdose
-  Rauchmelder
-  Bewegungsmelder
-  Klingeltaster
-  SAT-Anschlussdose
-  Wandlichtauslass
-  Deckenlichtauslass
-  Potentialausgleich Badewanne
-  Ausschalter
-  Serienschalter
-  Wechselschalter
-  Kreuzschalter
-  Taster
-  E-Herd Anschlussdose
-  Schuko 1-fach Steckdose
-  Schuko 1-fach Steckdose mit Klappdeckel
-  Schuko 2-fach Steckdose waagrecht
-  Schuko 2-fach Steckdose senkrecht
-  Schuko 3-fach Steckdose waagrecht
-  Fußbodenheizverteiler Wohnungstation
-  Elektro Verteiler
-  Limodor
-  Schalter Jalousie
-  Jalousie Motor
-  Klimaanlage

ANMERKUNG:
 Geringfügige Änderungen der Wohnnutzfläche im Zuge der Ausführung möglich.
 Die dargestellte Möblierung ist lediglich als Einrichtungsvorschlag zu verstehen.
 Für Einrichtung Naturmaße nehmen!
 Änderungen vorbehalten

Haus 9 - OG

SGP Wohnbau

Projekt
ANGERN Doppelhäuser / 12
Wohneinheiten

Planinhalt
Haus 9 - OG

Plannummer
677

Datum
14.02.2022

Gezeichnet
BD

Massstab
1:100



ARCHITEKT MAG. ARCH. THOMAS TAUBER


STAATLICH BEFUGTER UND BEEIDETER ZIVILTECHNIKER

3500 KREMS, UTZSTRASSE 11
www.arch-tauber.at







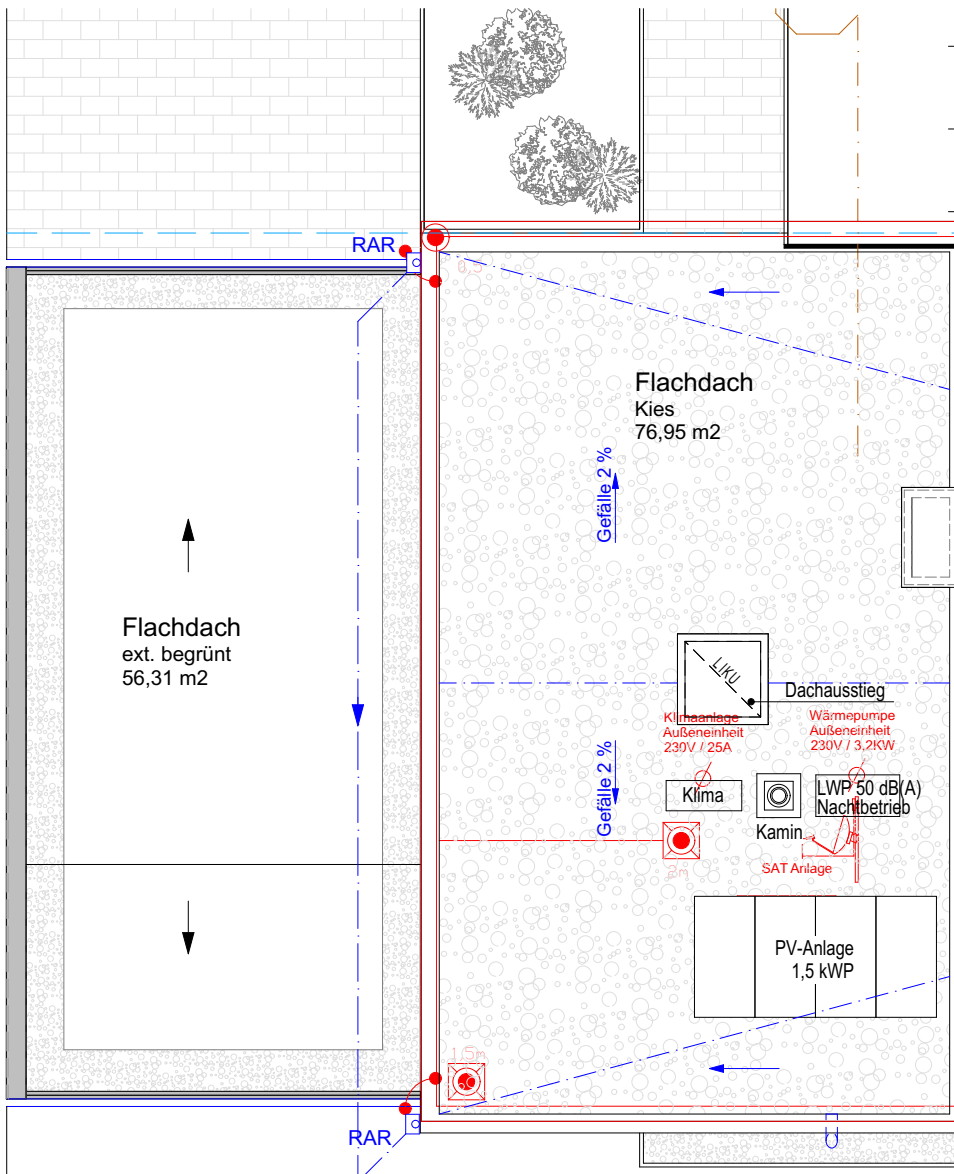


















TEL.: 02732/74647, FAX: 02732/74647-33
office@arch-tauber.at

MIETERPLAN

(Elektroinstallationsplan)



Legende:

 -  Leerdose
-  Rauchmelder
-  Bewegungsmelder
-  Klingeltaster
-  SAT-Anschlussdose
-  Wandlichtauslass
-  Deckenlichtauslass
-  Potentialausgleich Badewanne
-  Ausschalter
-  Serienschalter
-  Wechselschalter
-  Kreuzschalter
-  Taster
-  E-Herd Anschlussdose
-  Schuko 1-fach Steckdose
-  Schuko 1-fach Steckdose mit Klappdeckel
-  Schuko 2-fach Steckdose waagrecht
-  Schuko 2-fach Steckdose senkrecht
-  Schuko 3-fach Steckdose waagrecht
-  Fußbodenheizverteiler Wohnungstation
-  Elektro Verteiler
-  Limodor
-  Schalter Jalousie
-  Jal. (M) Jalousie Motor
-  Klimaanlage

ANMERKUNG:
 Geringfügige Änderungen der Wohnnutzfläche im Zuge der Ausführung möglich.
 Die dargestellte Möblierung ist lediglich als Einrichtungsvorschlag zu verstehen.
 Für Einrichtung Naturmaße nehmen!
 Änderungen vorbehalten

Haus 9 - DD

SGP Wohnbau

Projekt
ANGERN Doppelhäuser / 12
Wohneinheiten

Planinhalt
Haus 9 - DD

Plannummer
677

Datum
14.02.2022

Gezeichnet
BD

Masstab
1:100



ARCHITEKT MAG. ARCH. THOMAS TAUBER
 STAATLICH BEFUGTER UND BEEIDETER ZIVILTECHNIKER

3500 KREMS, UTZSTRASSE 11
 www.arch-tauber.at

TEL.: 02732/74647, FAX: 02732/74647-33
 office@arch-tauber.at